基本セット A

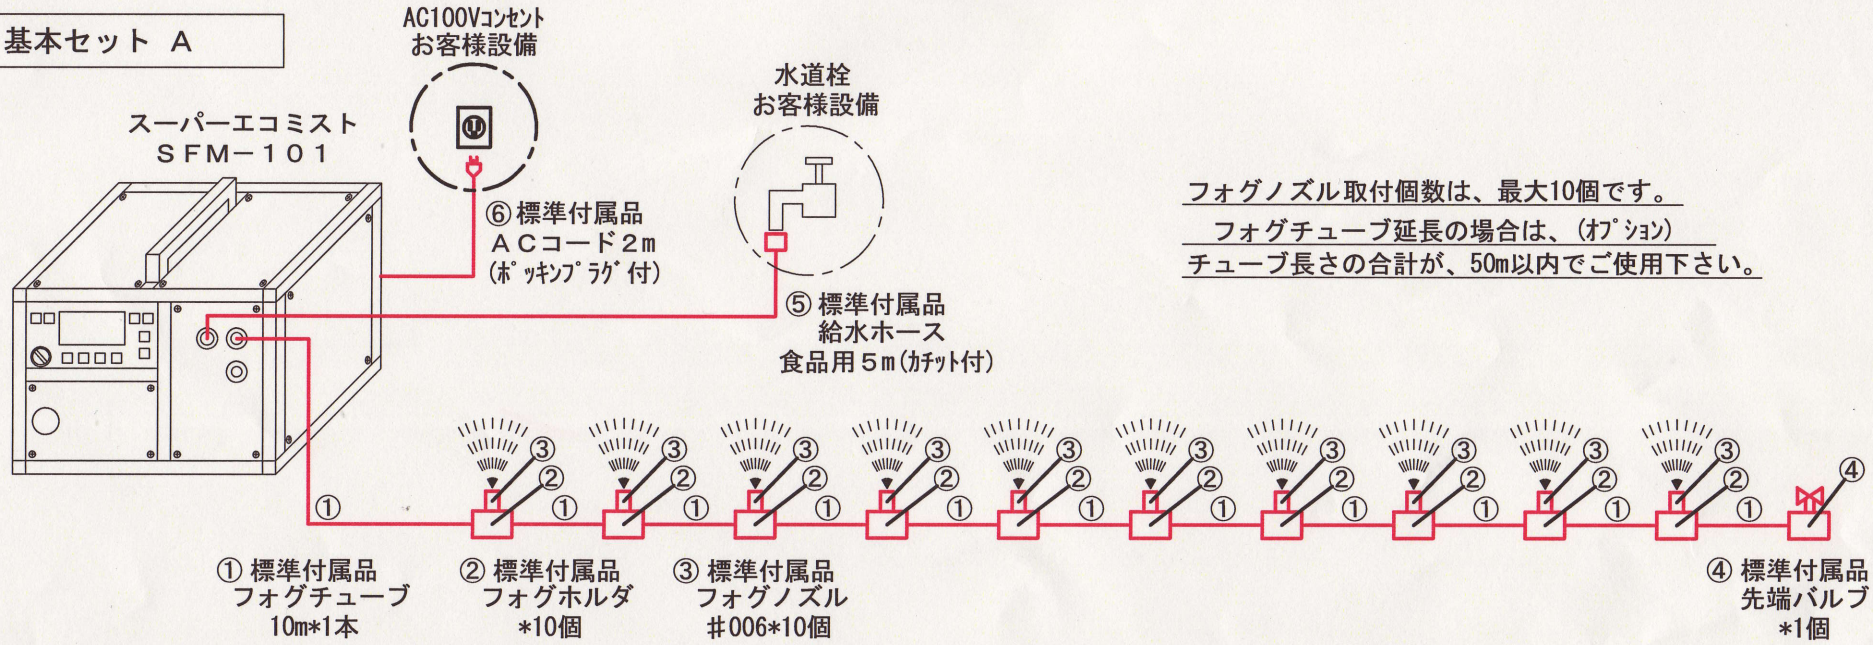

フォグノズル取付個数は、最大10個です。
フォグチューブ延長の場合は、(ｵﾌﾟｼｮﾝ)
チューブ長さの合計が、50m以内でご使用下さい。

基本セット B

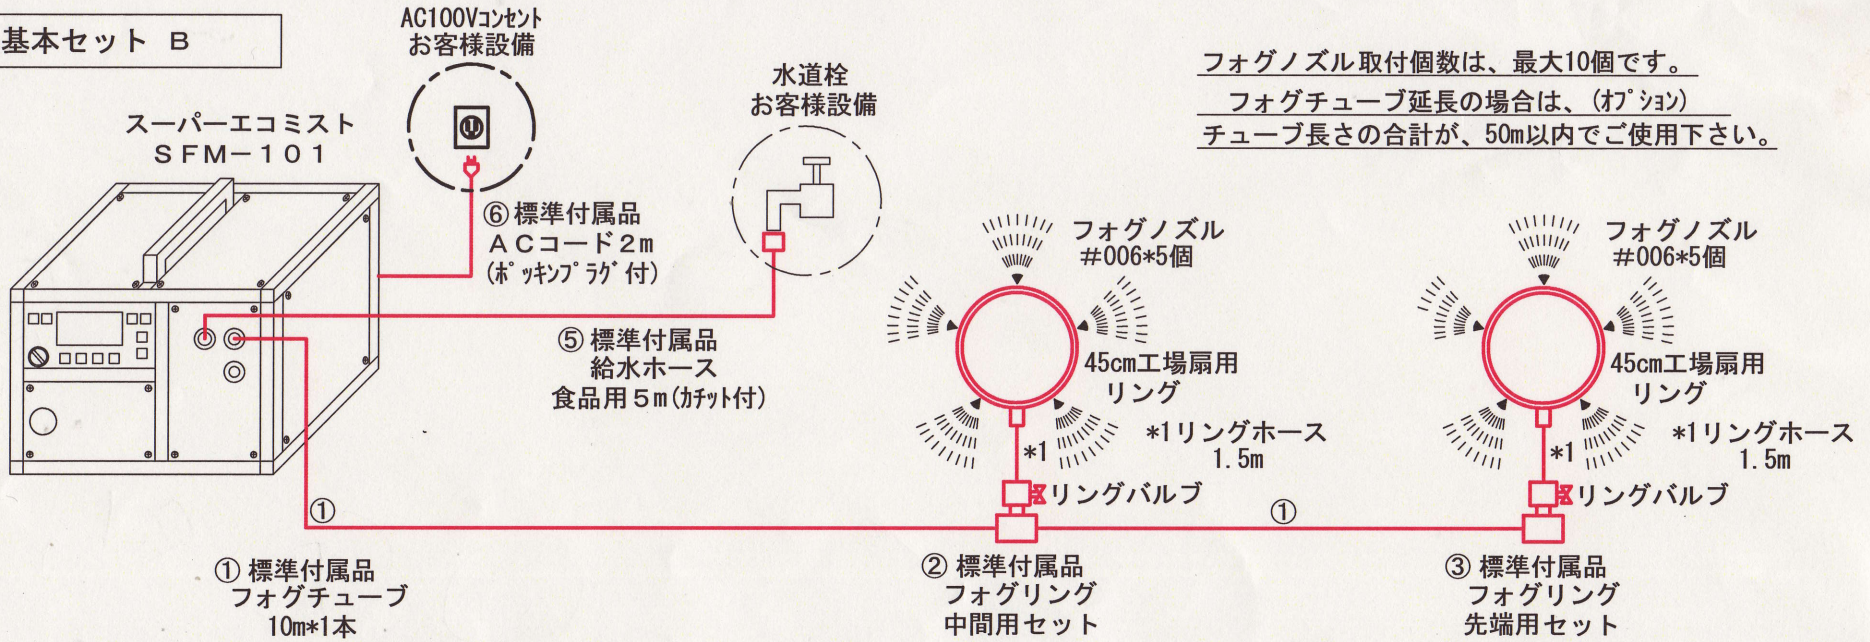

フォグノズル取付個数は、最大10個です。
フォグチューブ延長の場合は、(ｵﾌﾟｼｮﾝ)
チューブ長さの合計が、50m以内でご使用下さい。

	承認	検図	設計	製図	名称		部分		図面番号		縮尺
PLAN DO SEE 株式会社 ワイエス アンド アソシエイツ			志水	志水		スーパーエコミスト ＳＦＭ－１０１		配管系統図		０９Ｅ０６０８－０１	/
									年・月・日	09・06・20	改正 A B C D E F